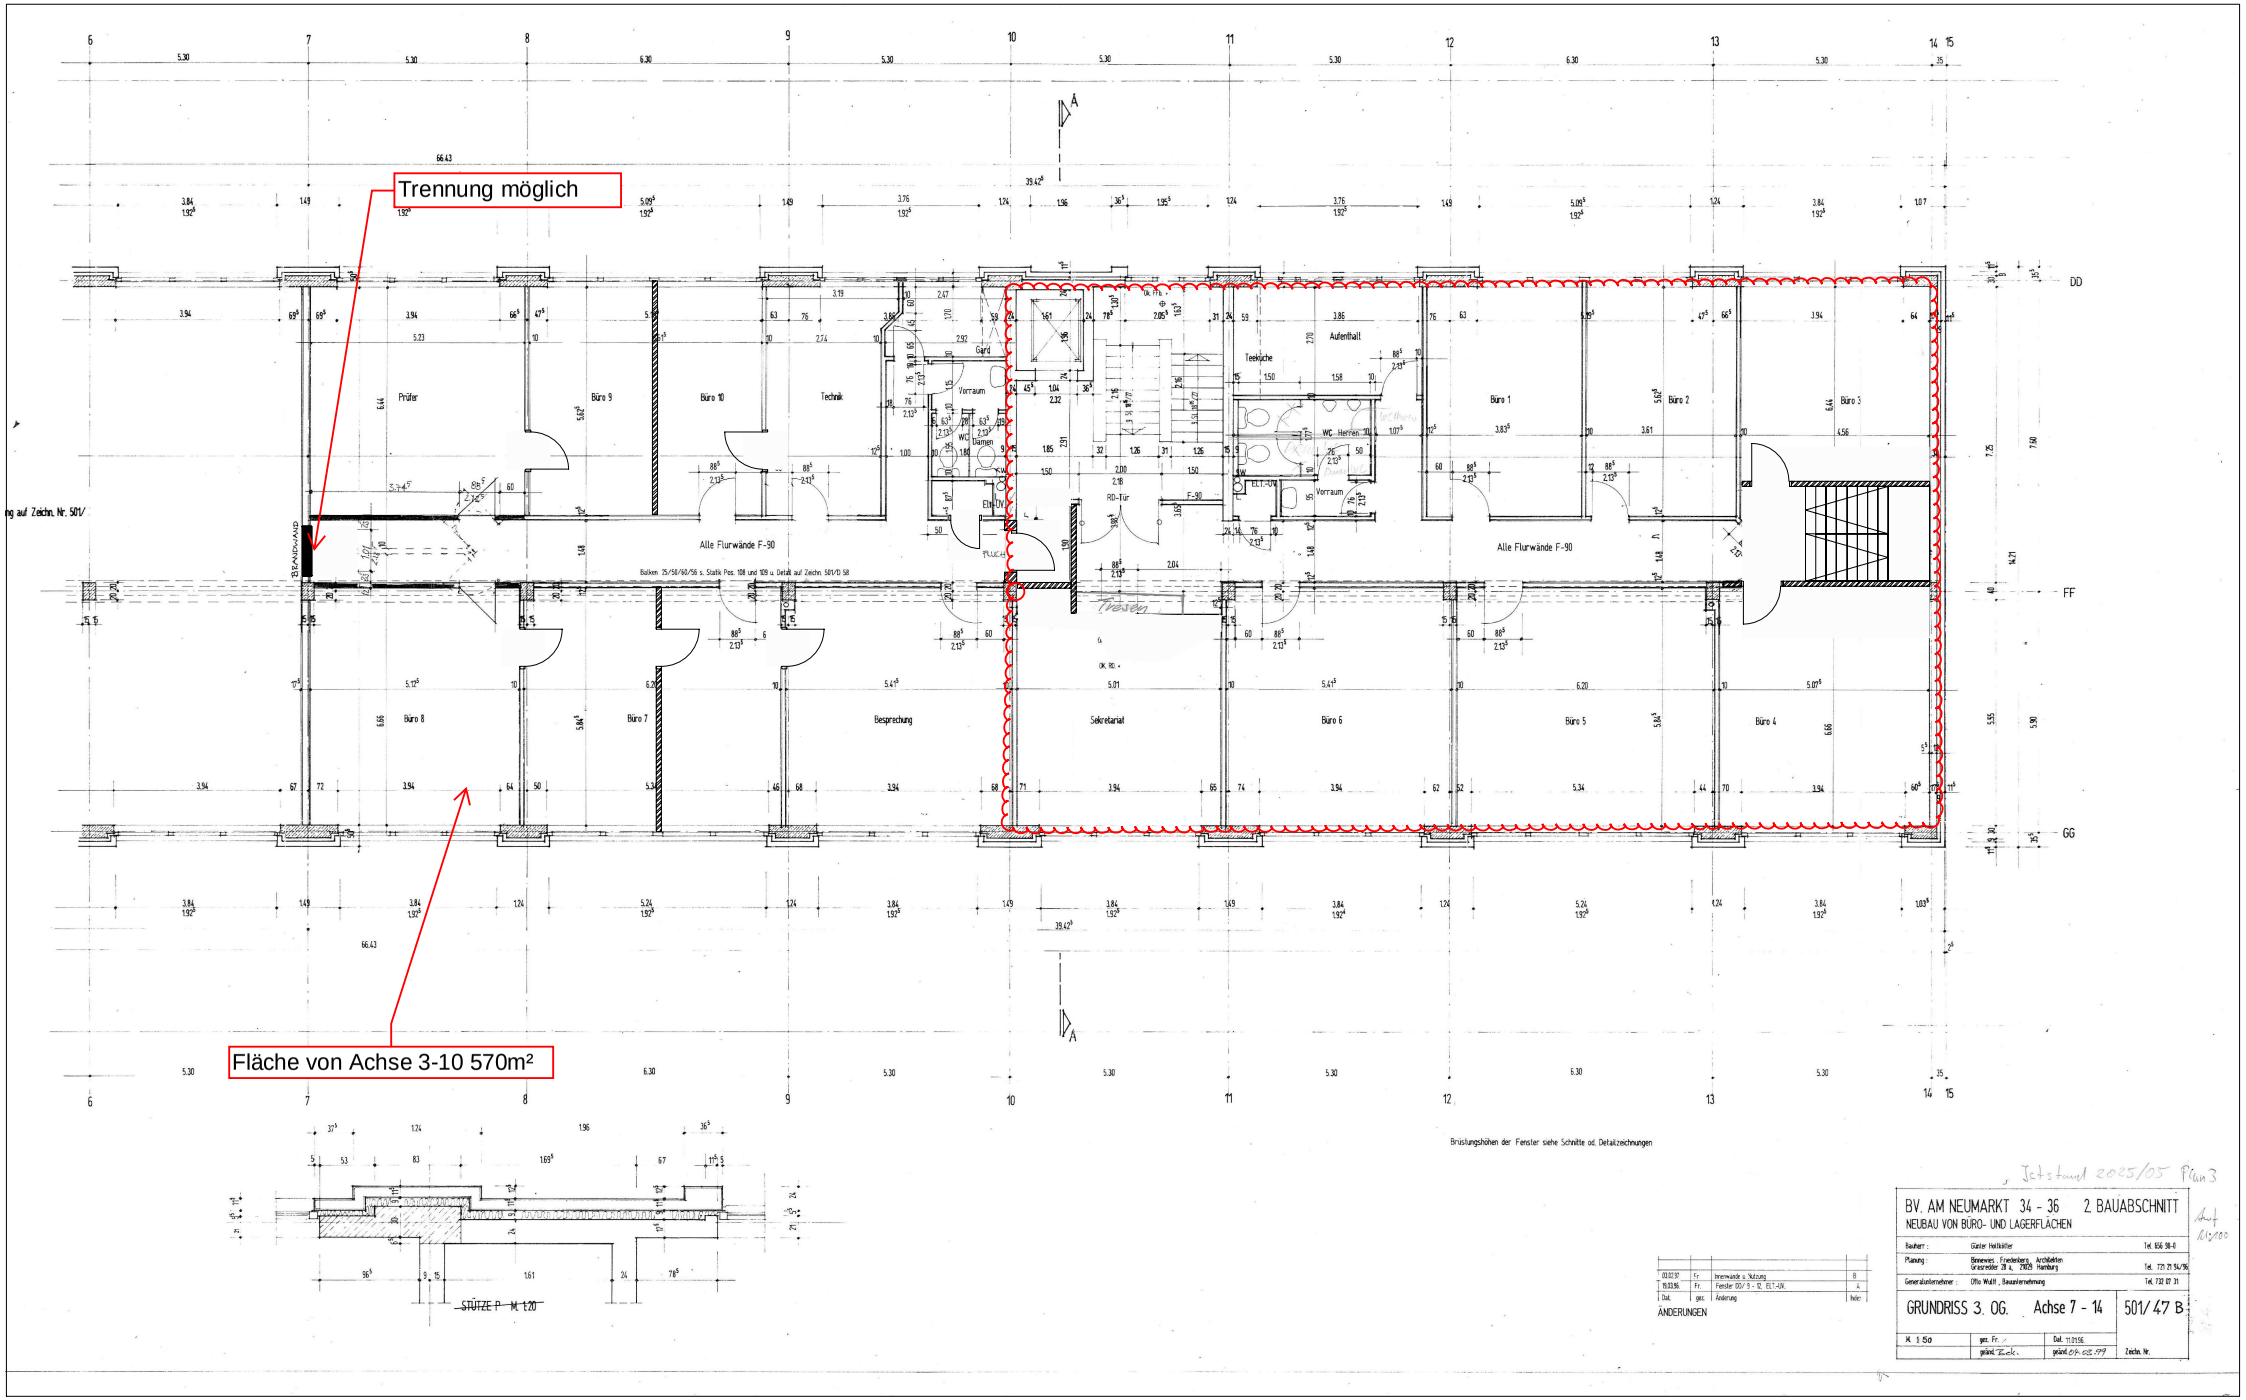

Brüstungshöhen der Fenster siehe Schnitte od. Detailzeichnungen

03.02.97	Fr.	Innerwände u. Nutzung	B
19.03.96	Fr.	Fenster 00/ 9 - 12, ELT.-UV.	A
Dat.	ges.	Änderung	Index

ÄNDERUNGEN

Iststand 2025/05 Plan 3

BV. AM NEUMARKT 34 - 36 2. BAUABSCHNITT
NEUBAU VON BÜRO- UND LAGERFLÄCHEN

Bauherr:	Günter Heitkötter	Tel. 656 58-0
Planung:	Binnewies . Friedenberg . Architekten Grasredder 28 a, 21035 Hamburg	Tel. 721 21 94/96
Generalunternehmer:	Otto Wulff . Bauunternehmung	Tel. 732 07 31

GRUNDRISS 3. OG. Achse 7 - 14 501/47 B

M. 1:50	ges. Fr.	Dat. 11.03.96	Zeichn. Nr.
	geänd. Zeichn.	geänd. 04.02.97	